

**UCHWAŁA NR XXXVIII/326/22
RADY GMINY GORLICE**

z dnia 27 stycznia 2022 r.

**w sprawie przystąpienia do zmiany miejscowego planu
zagospodarowania przestrzennego Gminy Gorlice – wieś Zagórzany**

Na podstawie art. 18 ust. 2 pkt. 5 ustawy z dnia 8 marca 1990 r. o samorządzie gminnym (tekst jednolity Dz. U. z 2021 r. poz. 1372 ze zm.) oraz art. 3 ust. 1 i art. 14 ust. 1, 2 i 4 ustawy z dnia 27 marca 2003 r. o planowaniu i zagospodarowaniu przestrzennym (tekst jednolity Dz. U. z 2021 r. poz. 741 ze zm.), po dokonaniu czynności wynikających z art. 14 ust. 5 ustawy o planowaniu i zagospodarowaniu przestrzennym - Rada Gminy Gorlice, **uchwała co następuje:**

§ 1. Przystępuje się do zmiany miejscowego planu zagospodarowania przestrzennego Gminy Gorlice – wieś Zagórzany, uchwalonego Uchwałą nr XXXII/259/2001 Rady Gminy Gorlice z dnia 21 grudnia 2001 r. (Dziennik Urzędowy Województwa Małopolskiego 2002 r. Nr 37 poz. 561 ze zm.), zwaną dalej „planem”, dla części działki ewidencyjnej nr **777** położonej w Gminie Gorlice, obręb Zagórzany.

§ 2. Granice terenu objętego planem wymienionego w § 1 określone zostały na załączniku graficznym do niniejszej uchwały.

§ 3. Zakres ustaleń planu będzie zgodny z zakresem określonym w art. 15 ust. 2 ustawy o planowaniu i zagospodarowaniu przestrzennym.


§ 4. Wykonanie niniejszej uchwały powierza się Wójtowi Gminy Gorlice.

§ 5. Uchwała wchodzi w życie z dniem podjęcia i podlega ogłoszeniu na tablicy ogłoszeń i stronie internetowej.

Przewodniczący Rady
Gminy

Mieczysław Skowron

Załącznik do uchwały Nr XXXVIII/326/22
Rady Gminy Gorlice
z dnia 27 stycznia 2022 r.

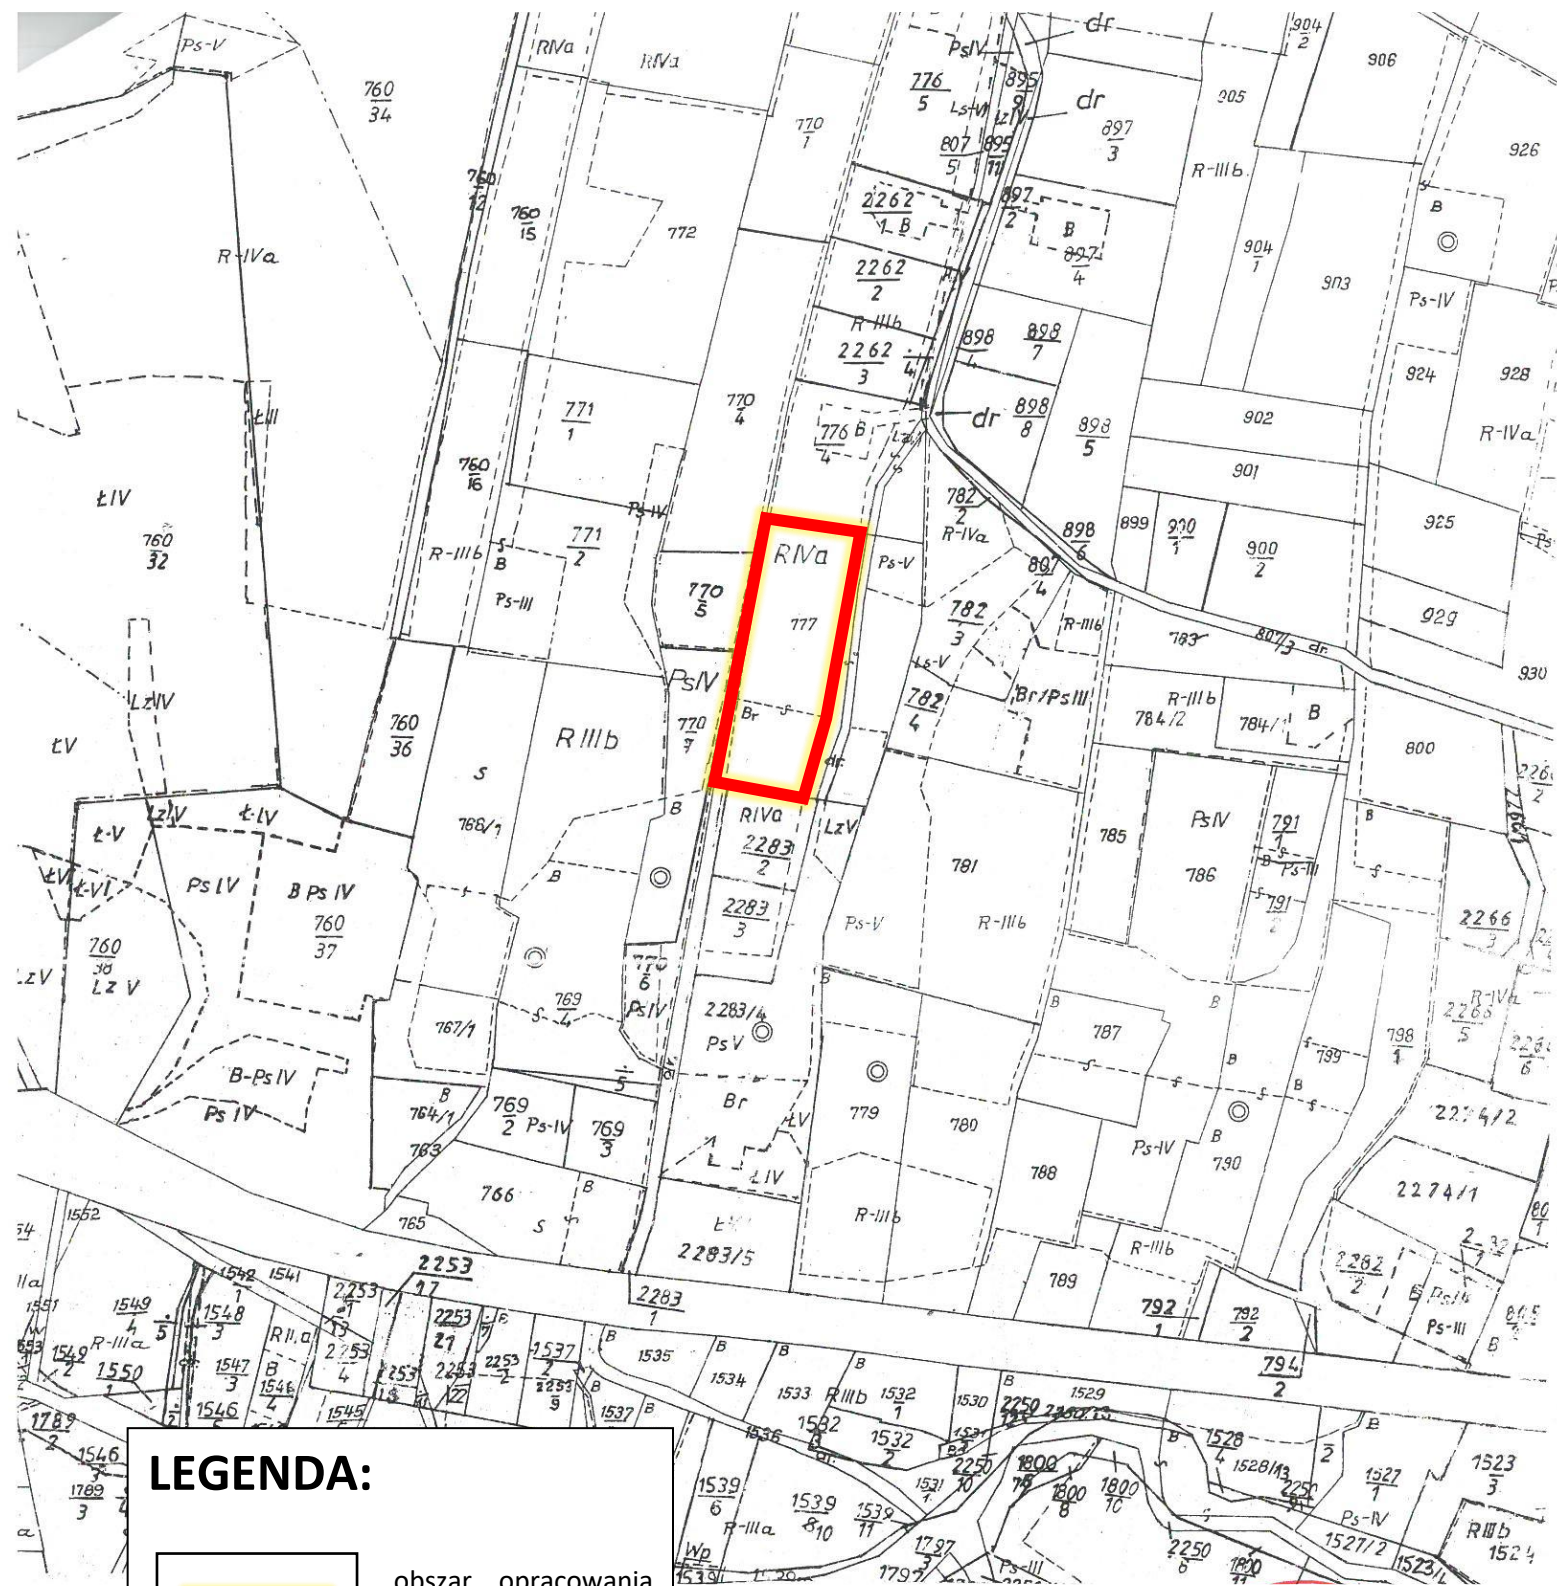

LEGENDA:



obszar opracowania
miejscowego planu